

**UCHWAŁA NR2013
RADY GMINY CZERNICHÓW
z dnia 2013 r.**

w sprawie przystąpienia do sporządzenia zmiany miejscowego planu zagospodarowania przestrzennego dla obszaru rezerwatu przyrody „Kajasówka” wraz z otoczeniem

Na podstawie art. 14 ust. 1 w związku z art. 27 ustawy z dnia 27 marca 2003 r. o planowaniu i zagospodarowaniu przestrzennym (tekst jednolity Dz. U. z 2012 r., poz. 647 z późn. zm.) Rada Gminy Czernichów uchwała, co następuje:

§ 1. Przystępuje się do sporządzenia zmiany miejscowego planu zagospodarowania przestrzennego dla obszaru rezerwatu przyrody „Kajasówka” wraz z otoczeniem przyjętego uchwałą Nr XXXVI.263.2013 Rady Gminy Czernichów z dnia 29 kwietnia 2013 r. (Dz. Urz. Woj. Małopolskiego z dnia 17 maja 2013 r., poz. 3545) zmienionego uchwałą Nr XXXIX.286.2013 Rady Gminy Czernichów z dnia 24 czerwca 2013 r. (Dz. Urz. Woj. Małopolskiego z dnia 22 lipca 2013 r., poz. 4631), zwaną dalej „zmianą planu miejscowego”.

§ 2. Granice obszaru objętego zmianą planu miejscowego określa załącznik graficzny stanowiący integralną część niniejszej uchwały.

§ 3. Zmiana planu miejscowego będzie polegać wyłącznie na wyeliminowaniu niespójności i omyłek pisarskich w treści uchwały, wskazanych przez organ nadzoru.

§ 4. Wykonanie uchwały powierza się Wójtowi Gminy Czernichów.

§ 5. Uchwała wchodzi w życie z dniem podjęcia.


UZASADNIENIE

W uchwale Nr XXXVI.263.2013 Rady Gminy Czernichów z dnia 29 kwietnia 2013 r. (Dz. Urz. Woj. Małopolskiego z dnia 17 maja 2013 r., poz. 3545) w sprawie uchwalenia miejscowego planu zagospodarowania przestrzennego dla obszaru rezerwatu przyrody „Kajasówka” wraz z otoczeniem, która została następnie zmieniona uchwałą Nr XXXIX.286.2013 Rady Gminy Czernichów z dnia 24 czerwca 2013 r. (Dz. Urz. Woj. Małopolskiego z dnia 22 lipca 2013 r. poz. 4631), ujawniono niespójność w zakresie odwołania się do innego przepisu uchwały. Wskazane uchybienia mogą powodować trudności przy wykonywaniu ustaleń planu miejscowego, w związku z czym postanowiono o zmianie planu w tym zakresie.

Niniejszy projekt uchwały umożliwi wprowadzenie koniecznych zmian (wyeliminowanie omyłek pisarskich), które nie dotyczą merytorycznych ustaleń planu, o których mowa w art. 15 ust. 2 i 3 ustawy o planowaniu i zagospodarowaniu przestrzennym.

Załącznik graficzny
do uchwały Nr2013
Rady Gminy Czernichów
z dnia 2013 r.

MIEJSCOWY PLAN ZAGOSPODAROWANIA PRZESTRZENNEGO DLA OBSZARU REZERWATU PRZYRODY "KAJASÓWKA" WRAZ Z OTOCZENIEM
SKALA 1:2000

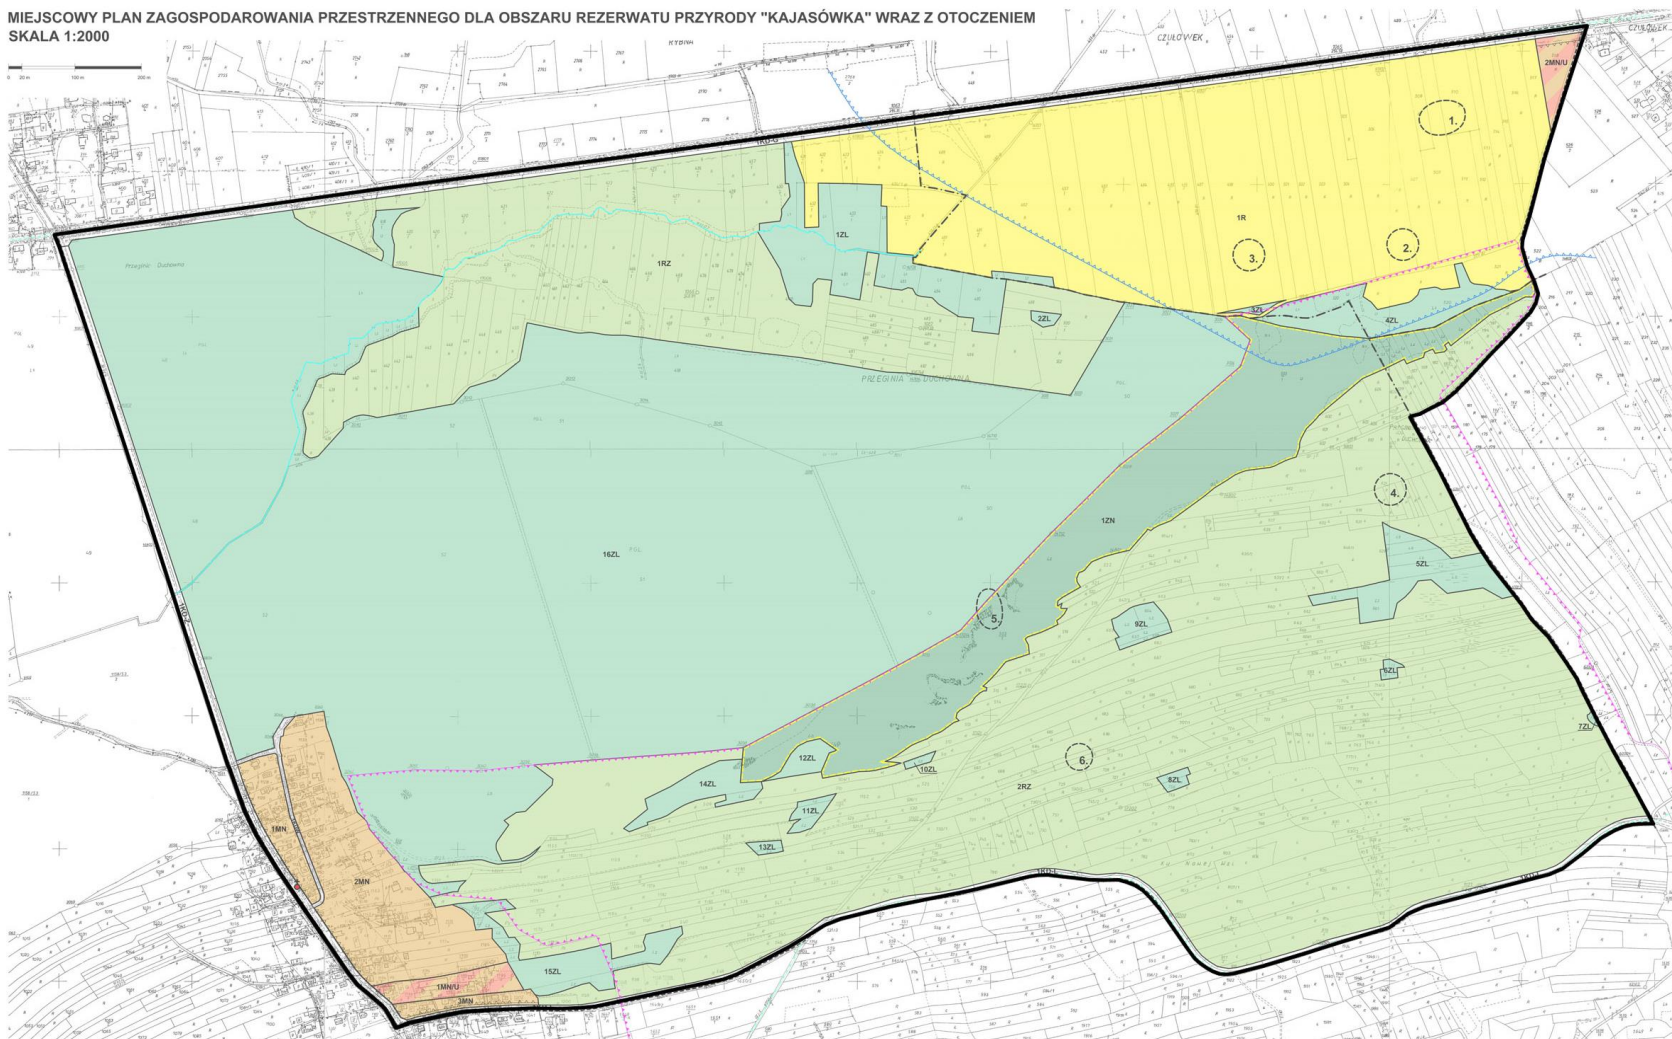

Granicę obszaru objętego zmianą planu miejscowego